


南越前文化会館 1 階 平面図

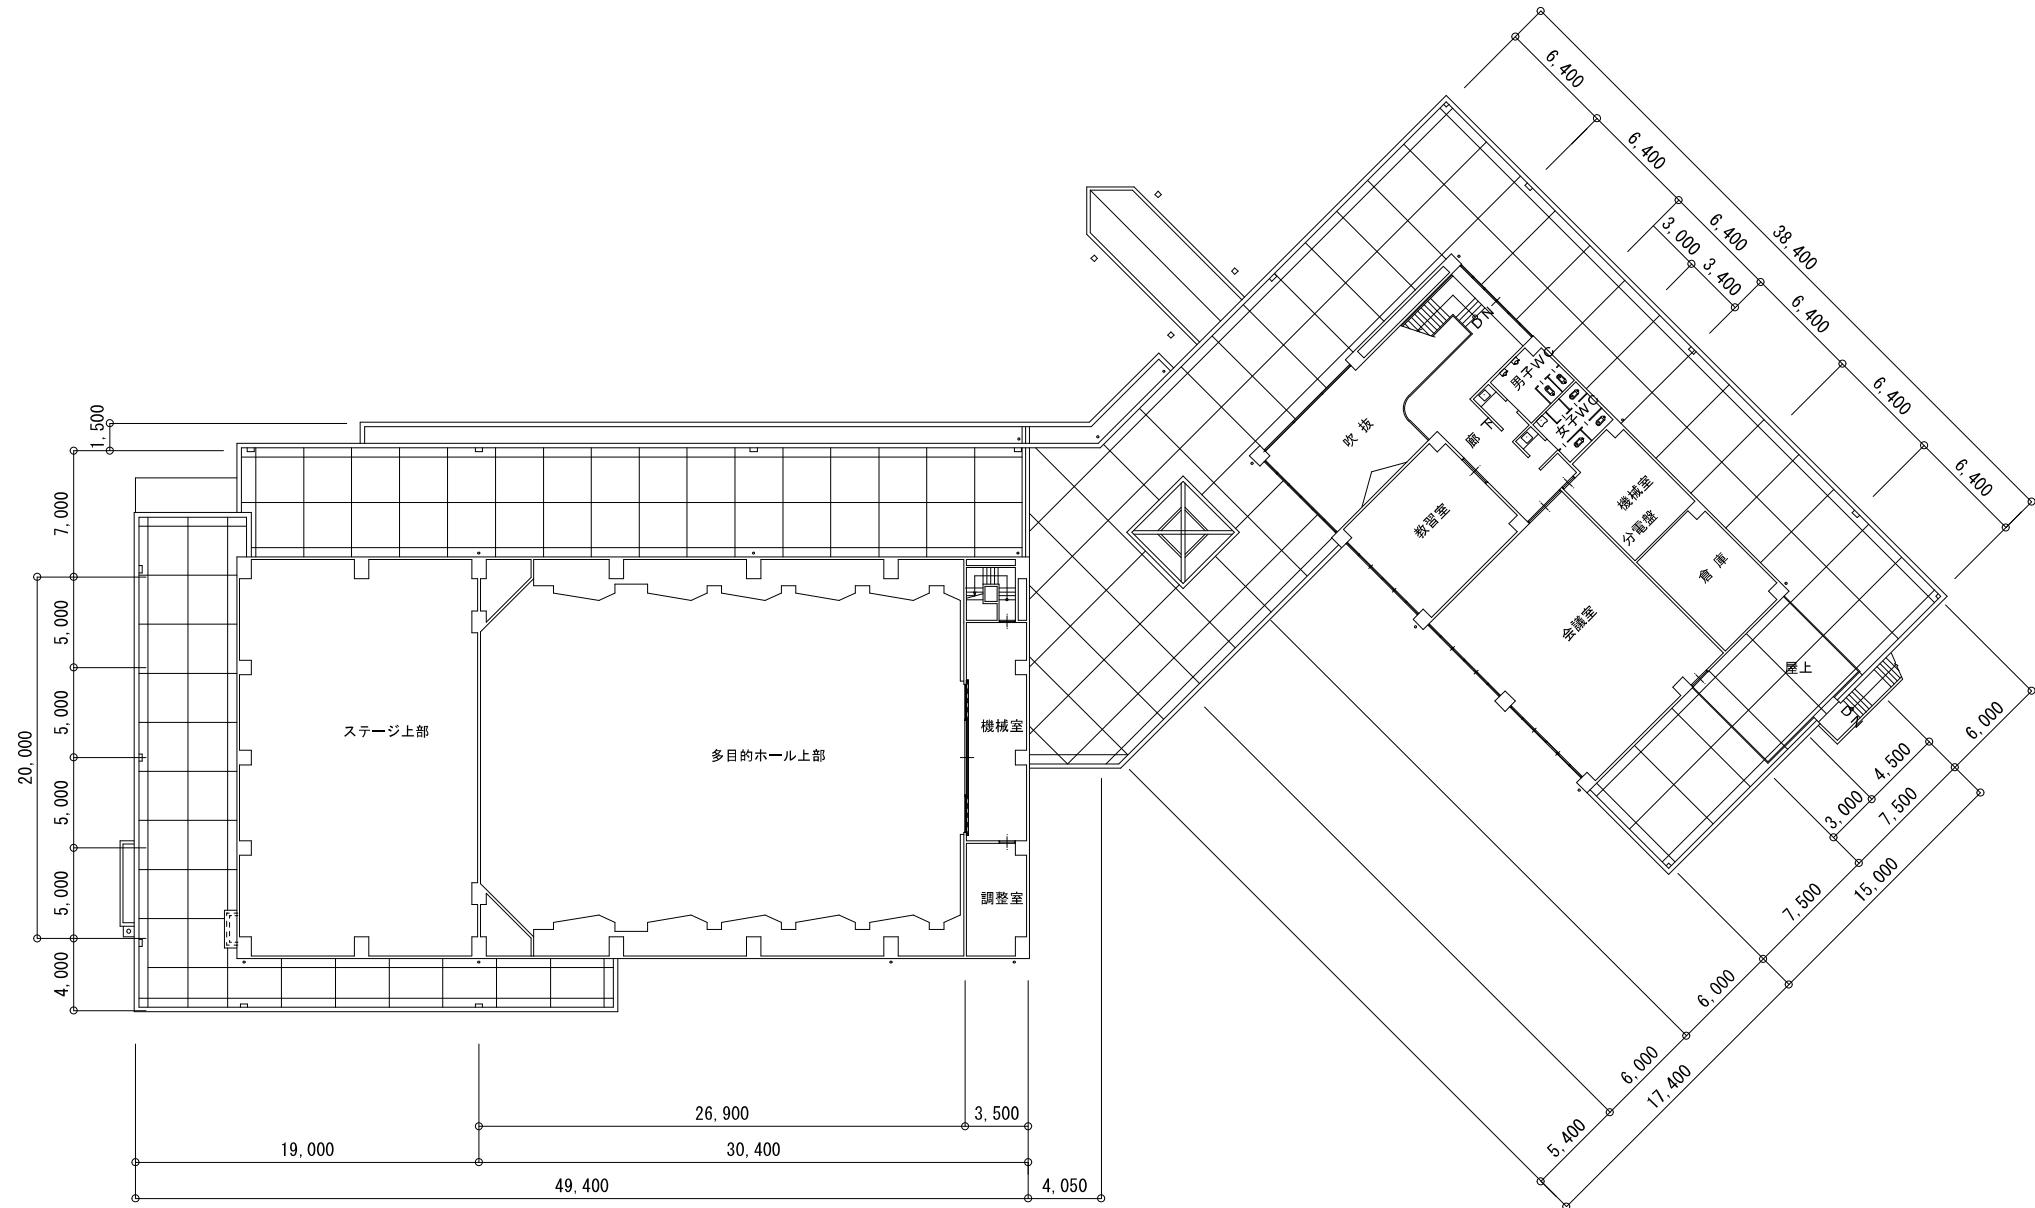

S = 1 : 400

南越前文化会館 2 階 平面図